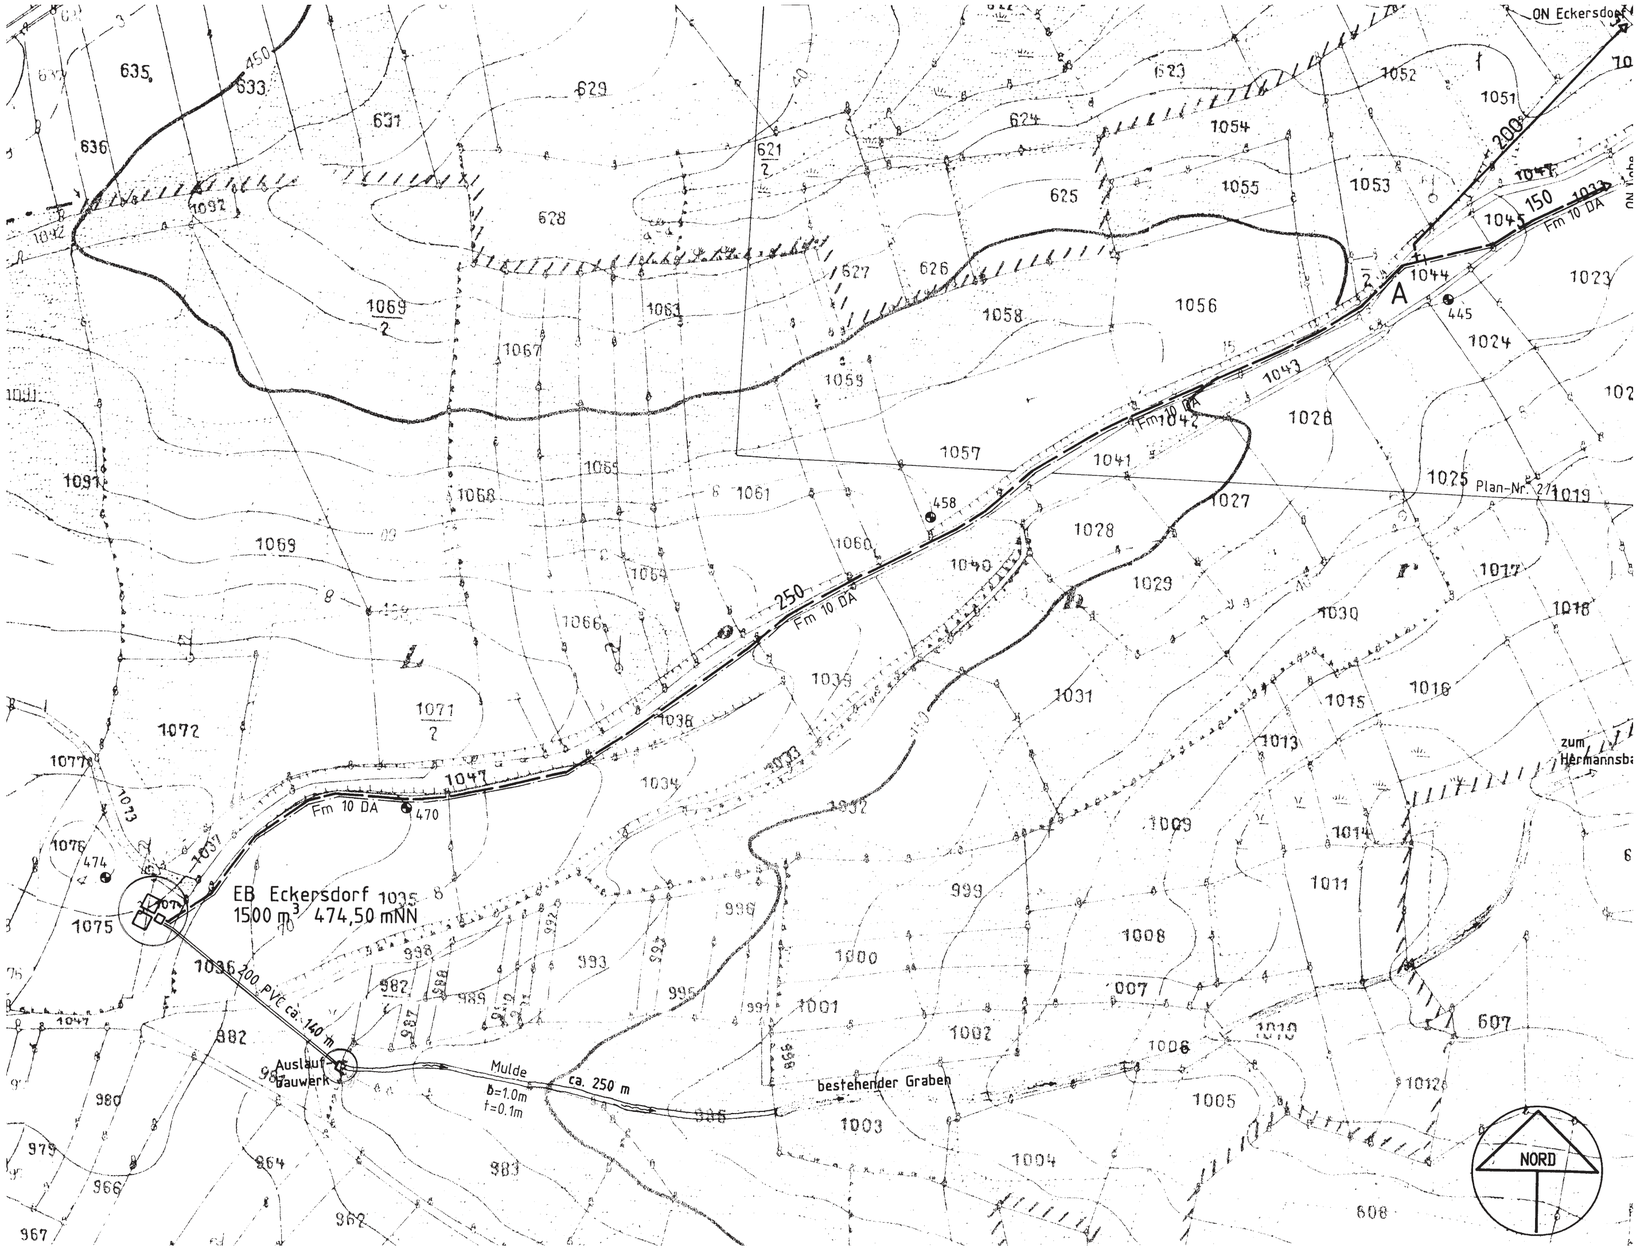

Zeichenerklärung:

Rohrleitung: geplant, bestehend mit Angabe der Nennweite (DN) und des Werkstoffes (falls nicht angegeben PVC)	200
Nennweiten- und Werkstoffwechsel	300 GGG ZM 250
spätere Erweiterung	
Leitungstrennung	
Absperrschieber	
Straßenkreuzung, Unterführung mit Schutzrohr	
Schacht mit Bezeichnung A = Abzweig, W = Wasserzähler, S = Schieber, D = Druckminderer, Sp = Spülauslaß	AW
Anschlußleitung, zwf / nzwf	
Unterflurhydrant: geplant, bestehend neben dem Rohr mit Angabe der Nr., (DN 80)	2
Überflurhydrant: geplant, bestehend neben dem Rohr mit Angabe der Nr., (DN 100)	
Versorgungszone	
Grenze: Bezirks-, Kreis-, Gemeinde-	

GeoTeam

Gesellschaft für umweltgerechte Land- und Wasserwirtschaft mbH

Auftraggeber:	Gemeinde Eckersdorf
Vorhaben:	Wasserrecht für HB Eckersdorf

Anlage 2: Lageplan Zuleitung zum Hochbehälter

Projekt-Nr.:	Maßstab:	Datum:	Gezeichnet:
wr16003	1 : 2.500	13.12.2016	Schultheiß

Kartengrundlage: Baur Consult Ingenieure, Entwurf 1990